

B1.02

4+KK

133,18 M²


1NP

VÝMERY


01	Zádvrie	9,03 m ²
02	Obývacia izba + kuchyňa	29,12 m ²
03	Kúpeľňa	6,33 m ²
04	WC	2,27 m ²
05	Izba	11,35 m ²
06	Izba	13,52 m ²
07	Izba	10,13 m ²
08	Chodba	4,29 m ²
09	Balkón	5,23 m ²
10	Terasa	41,91 m ²

Spolu

133,18 m²

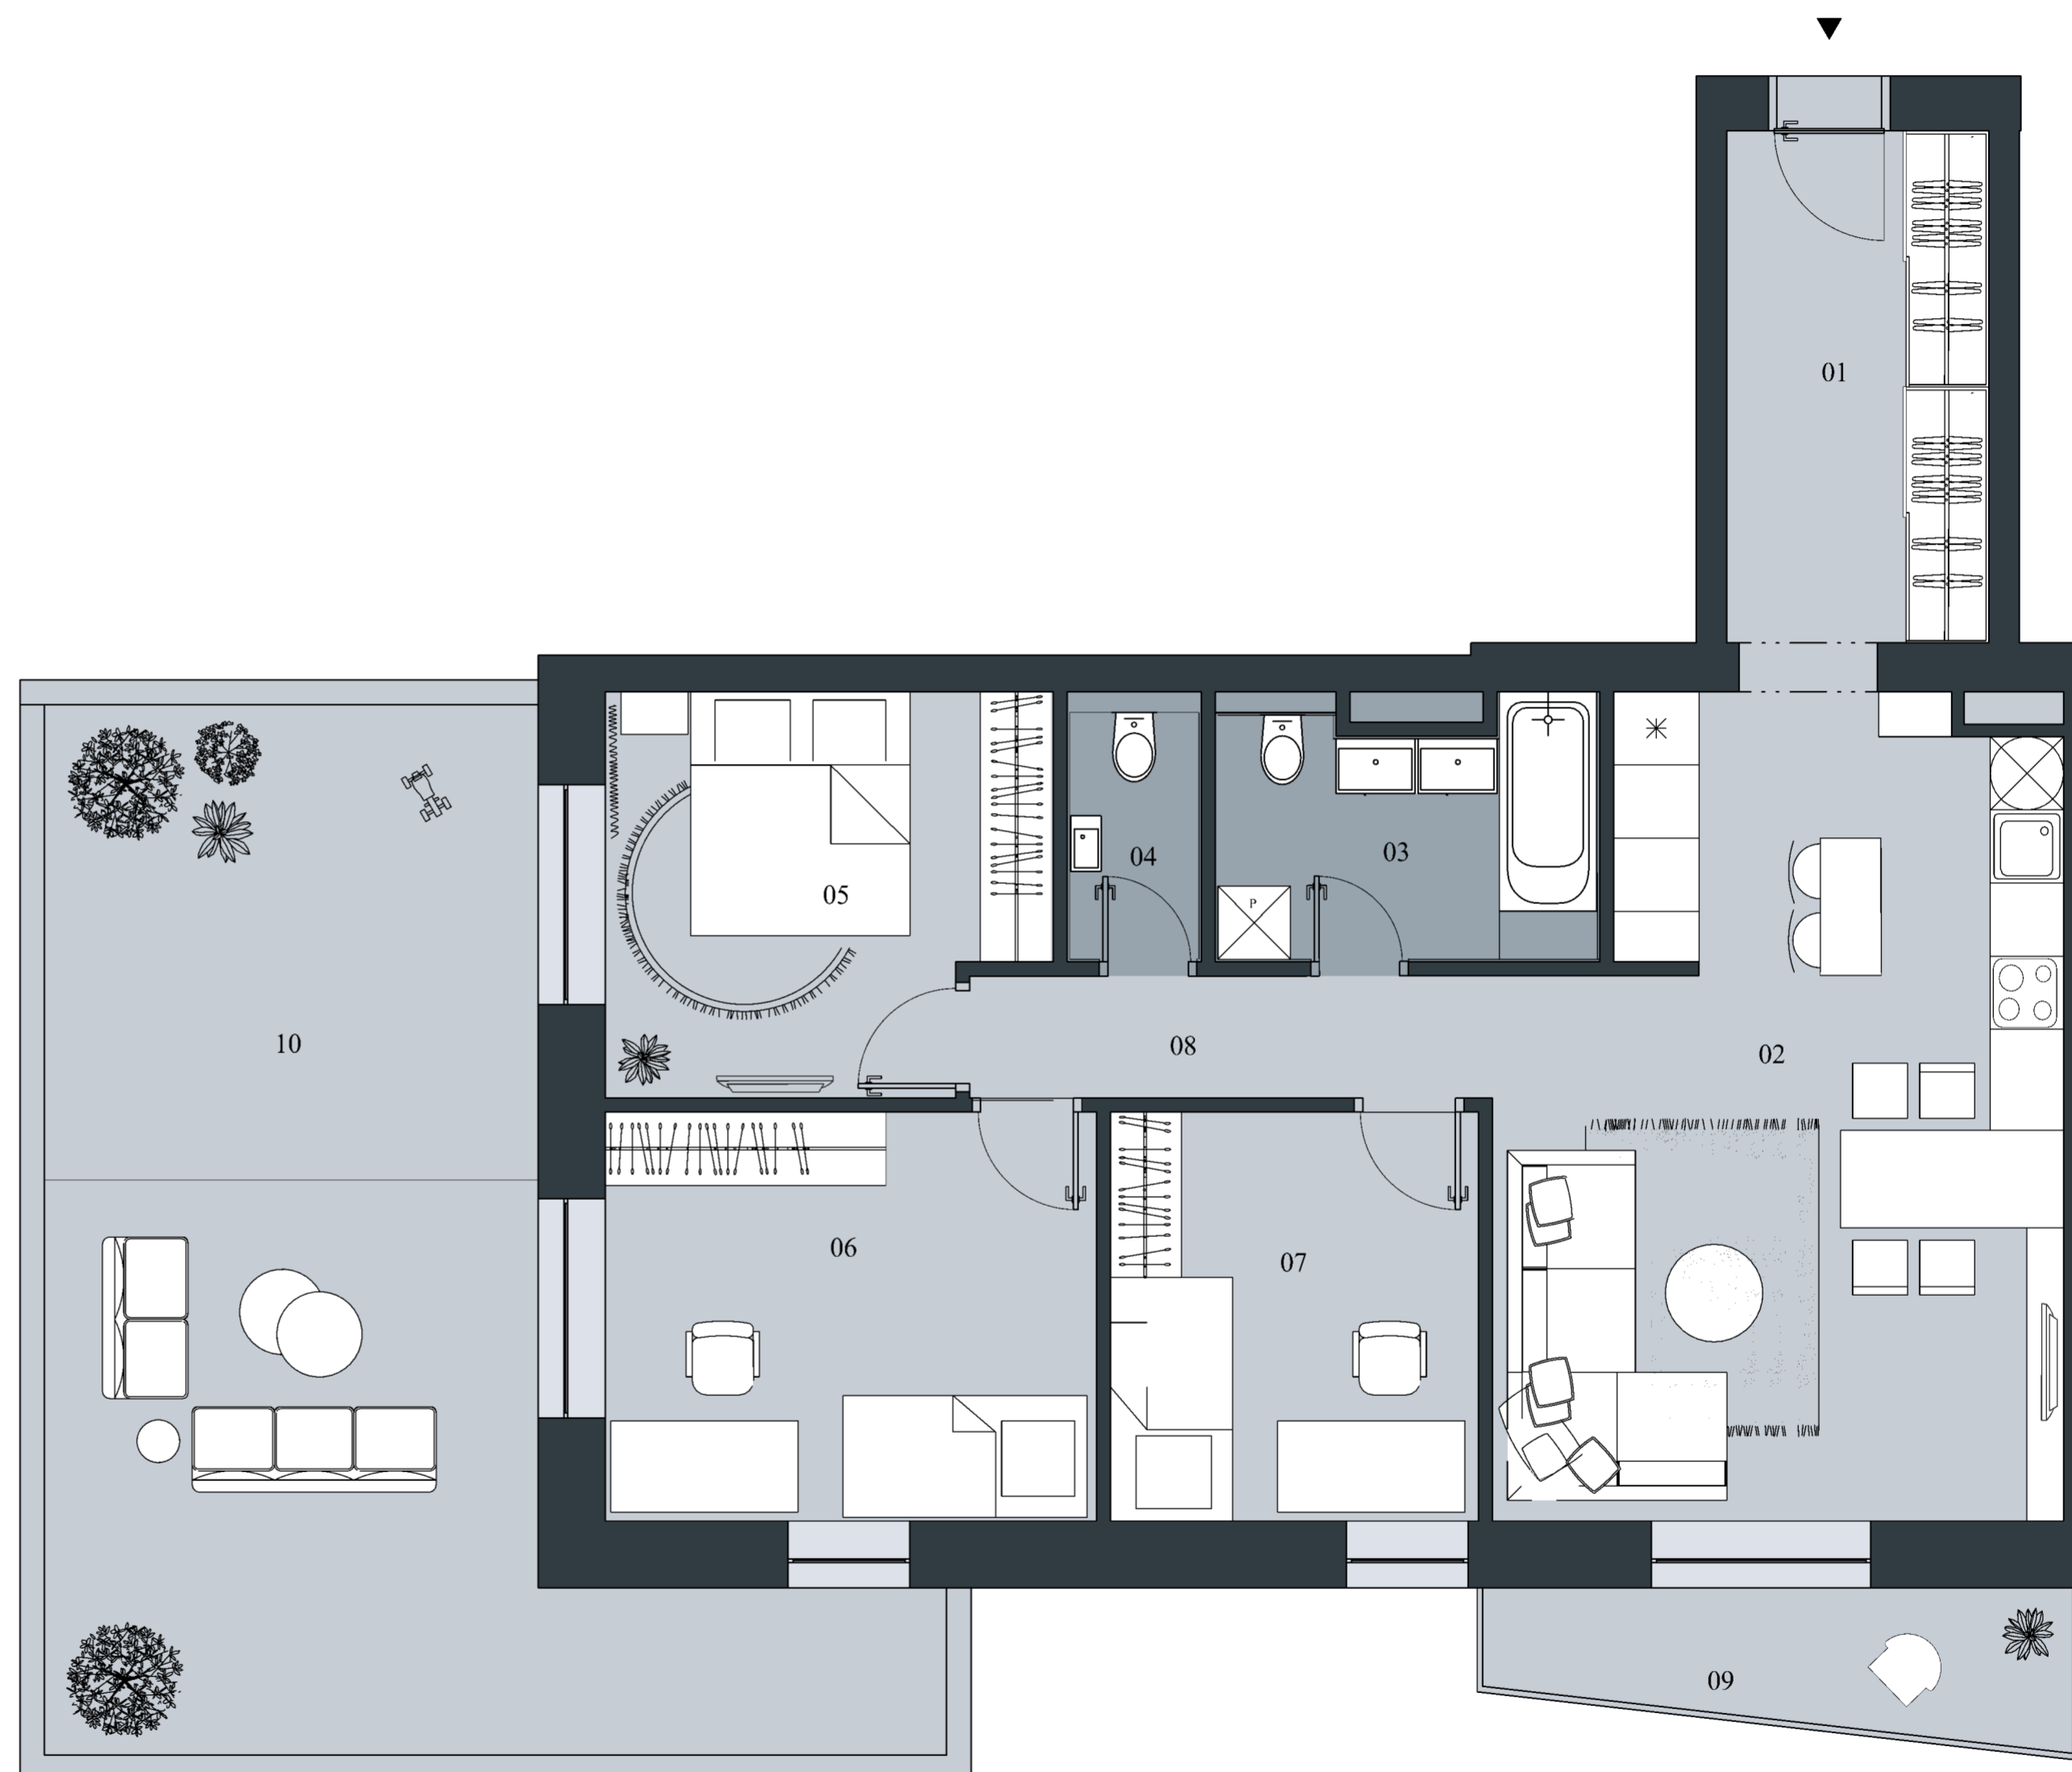

Uvedené plochy a rozmery sú ilustračné a nemusia sa zhodovať so skutočným vyhotovením. Rozmiestnenie vnútorného vybavenia bytu je ilustračné a nie je súčasťou bytu. Investor si vyhradzuje právo na drobné úpravy.

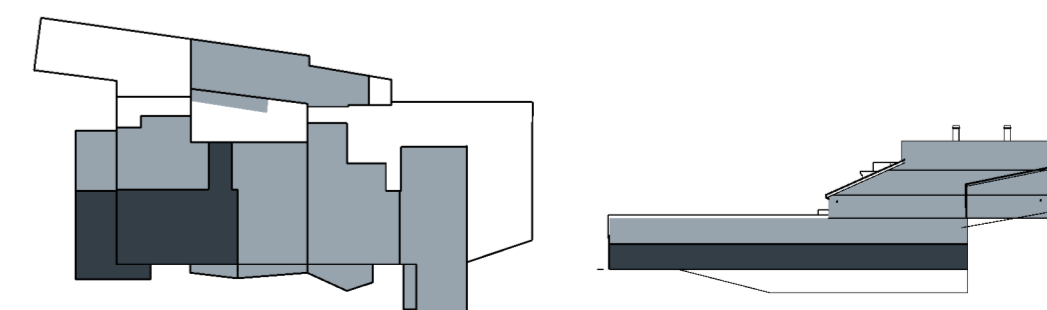

B1.02

4+KK

133,18 M²

1NP

VÝMERY

01	Zádvrie	9,03 m ²
02	Obývacia izba + kuchyňa	29,12 m ²
03	Kúpeľňa	6,33 m ²
04	WC	2,27 m ²
05	Izba	11,35 m ²
06	Izba	13,52 m ²
07	Izba	10,13 m ²
08	Chodba	4,29 m ²
09	Balkón	5,23 m ²
10	Terasa	41,91 m ²

Spolu

133,18 m²



Uvedené plochy a rozmery sú ilustračné a nemusia sa zhodovať so skutočným vyhotovením. Rozmiestnenie vnútorného vybavenia bytu je ilustračné a nie je súčasťou bytu. Investor si vyhradzuje právo na drobné úpravy.

