

B2.01

3+KK


93,62 M²

2NP


VÝMERY

01	Zádverie	7,87 m ²
02	Kúpeľňa	5,21 m ²
03	Izba	14,79 m ²
04	Šatník	5,33 m ²
05	Kuchyňa	14,69 m ²
06	Obývacia izba	18,61 m ²
07	Izba	21,56 m ²
08	Balkón	5,56 m ²

Spolu 93,62 m²

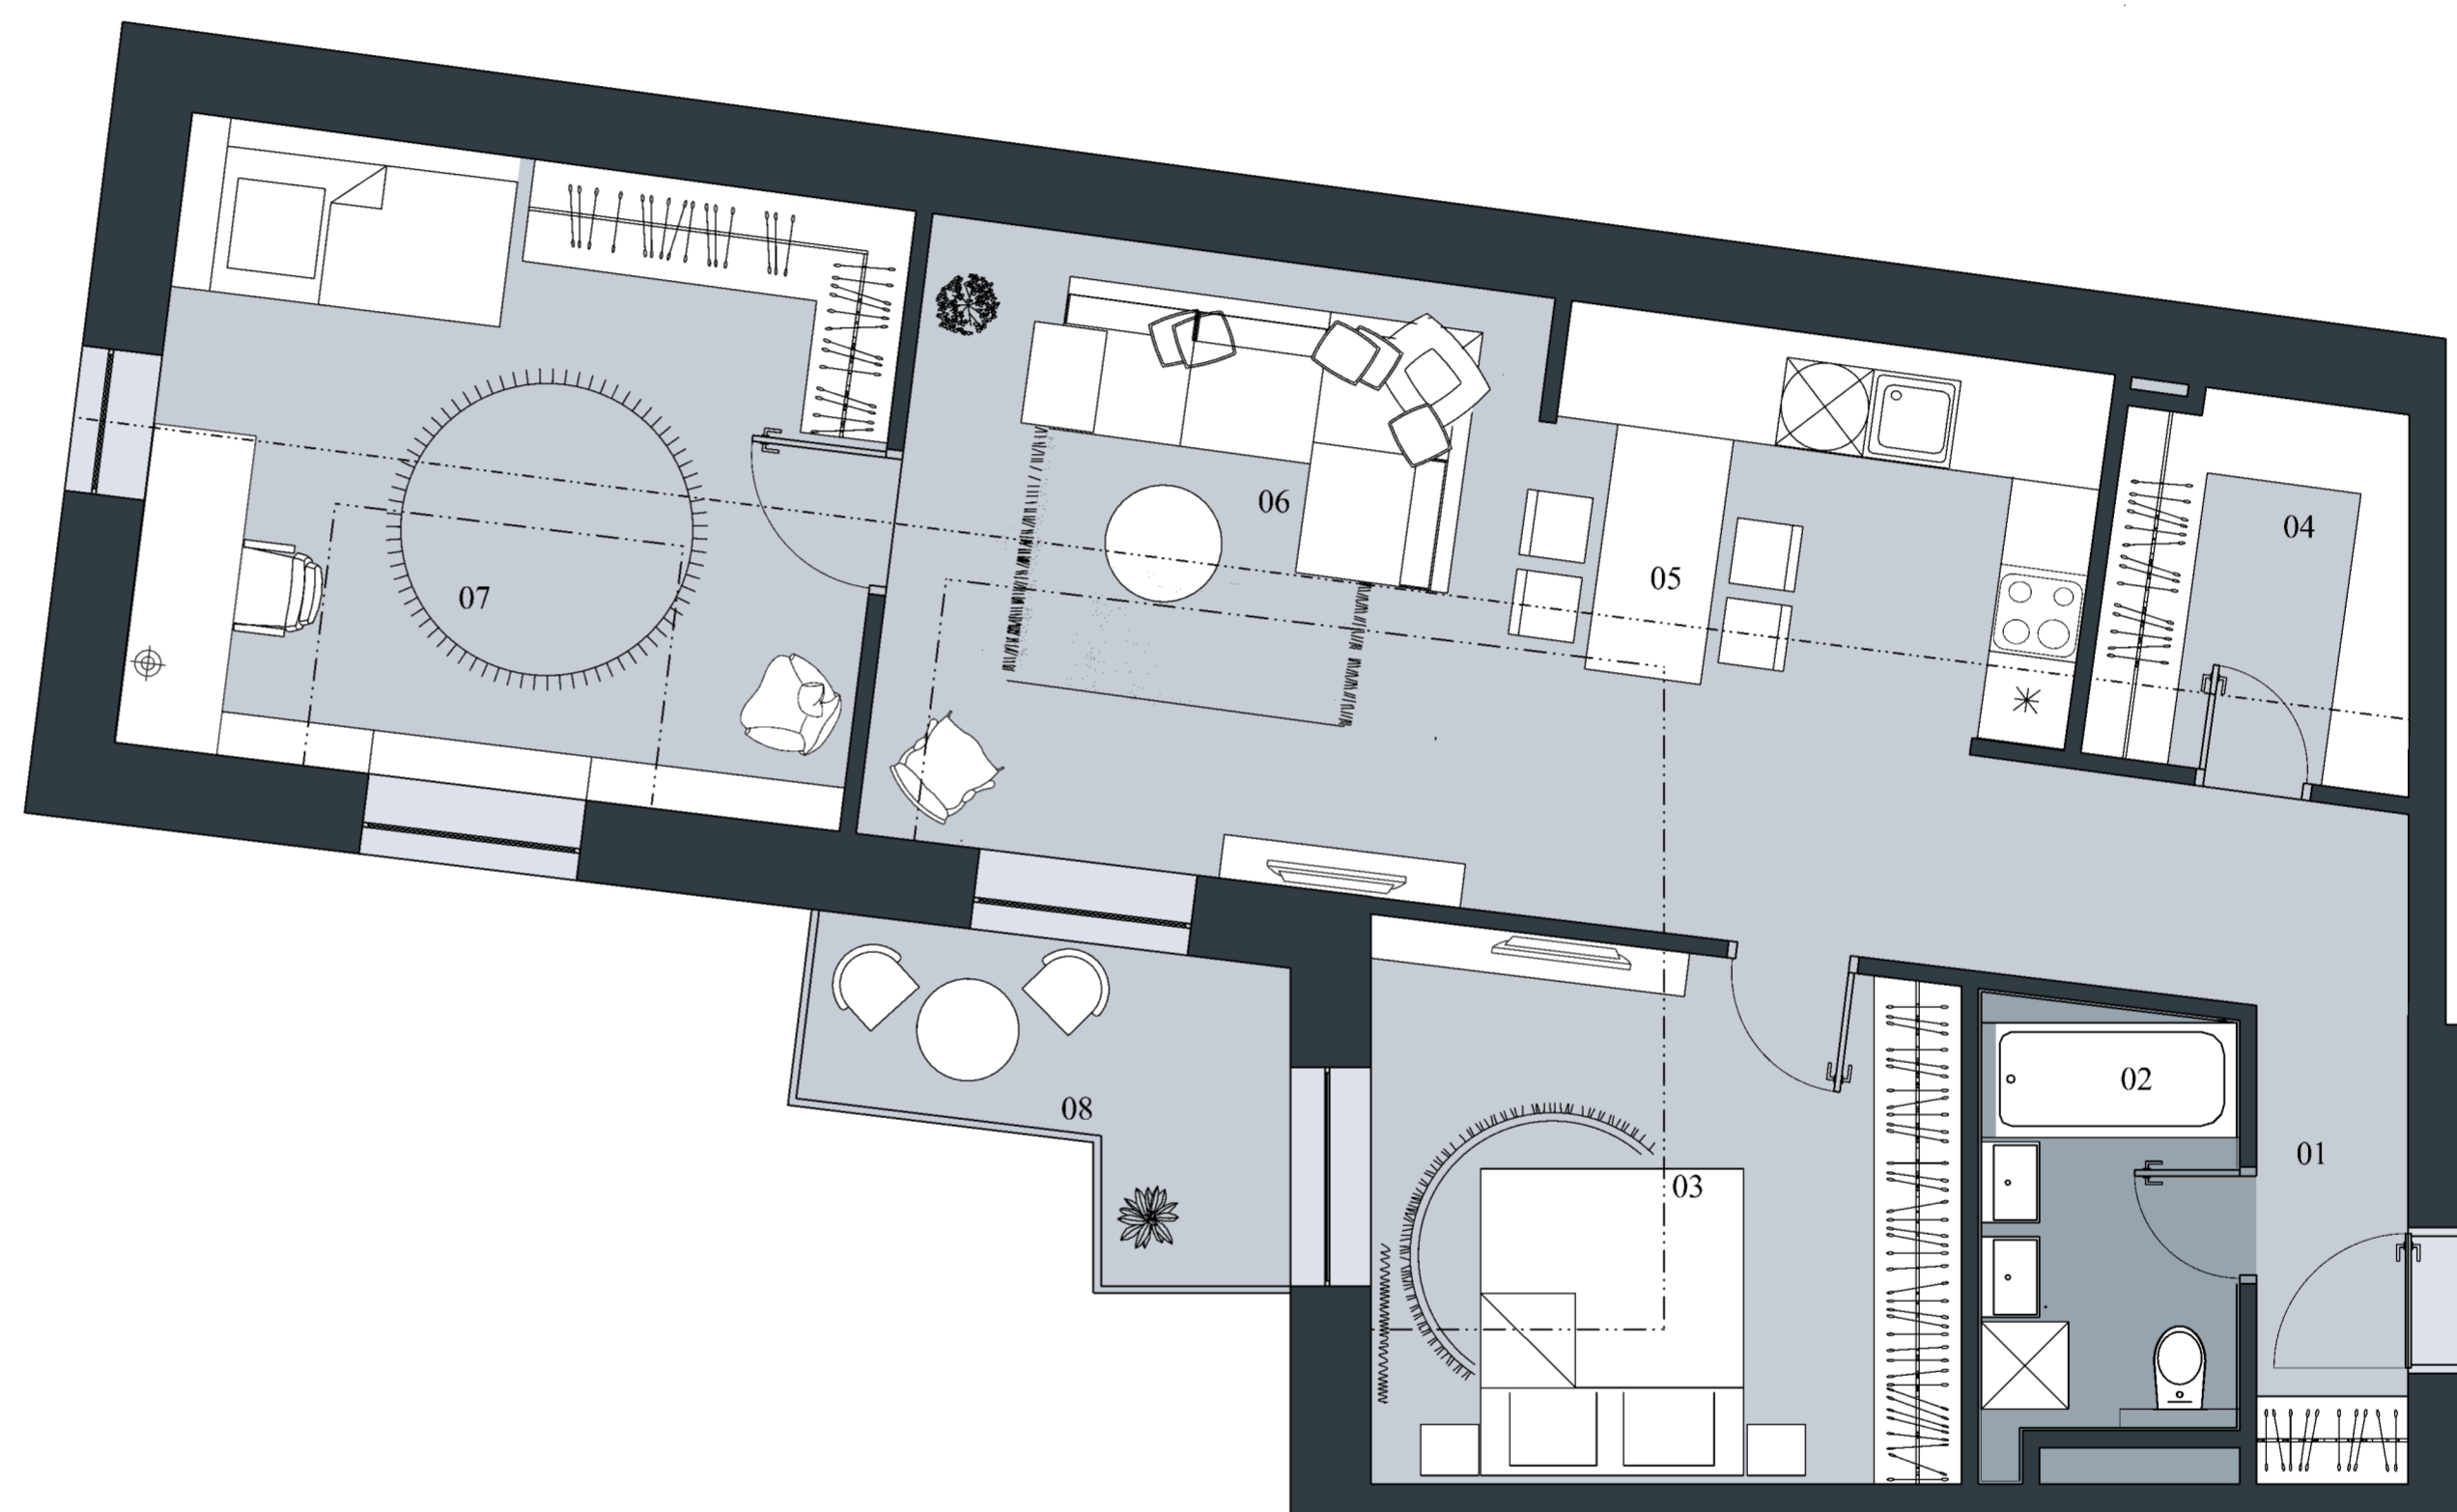

Uvedené plochy a rozmery sú ilustračné a nemusia sa zhodovať so skutočným vyhotovením. Rozmiestnenie vnútorného vybavenia bytu je ilustračné a nie je súčasťou bytu. Investor si vyhradzuje právo na drobné úpravy.

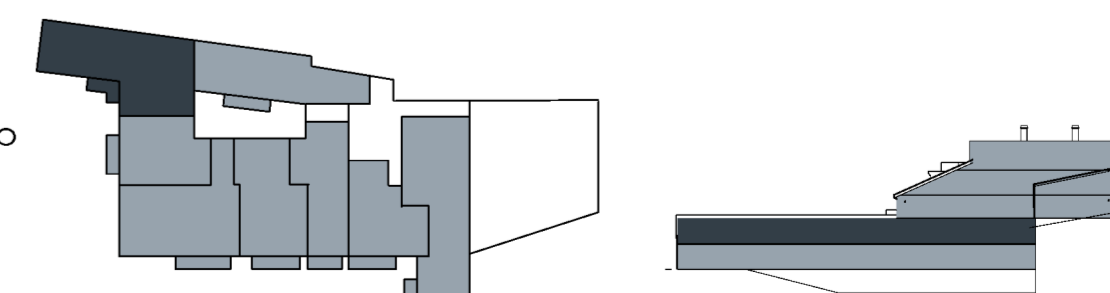

B2.01


3+KK

93,62 M²

2NP

VÝMERY

01	Zádverie	7,87 m ²
02	Kúpeľňa	5,21 m ²
03	Izba	14,79 m ²
04	Šatník	5,33 m ²
05	Kuchyňa	14,69 m ²
06	Obývacia izba	18,61 m ²
07	Izba	21,56 m ²
08	Balkón	5,56 m ²
Spolu		93,62 m ²

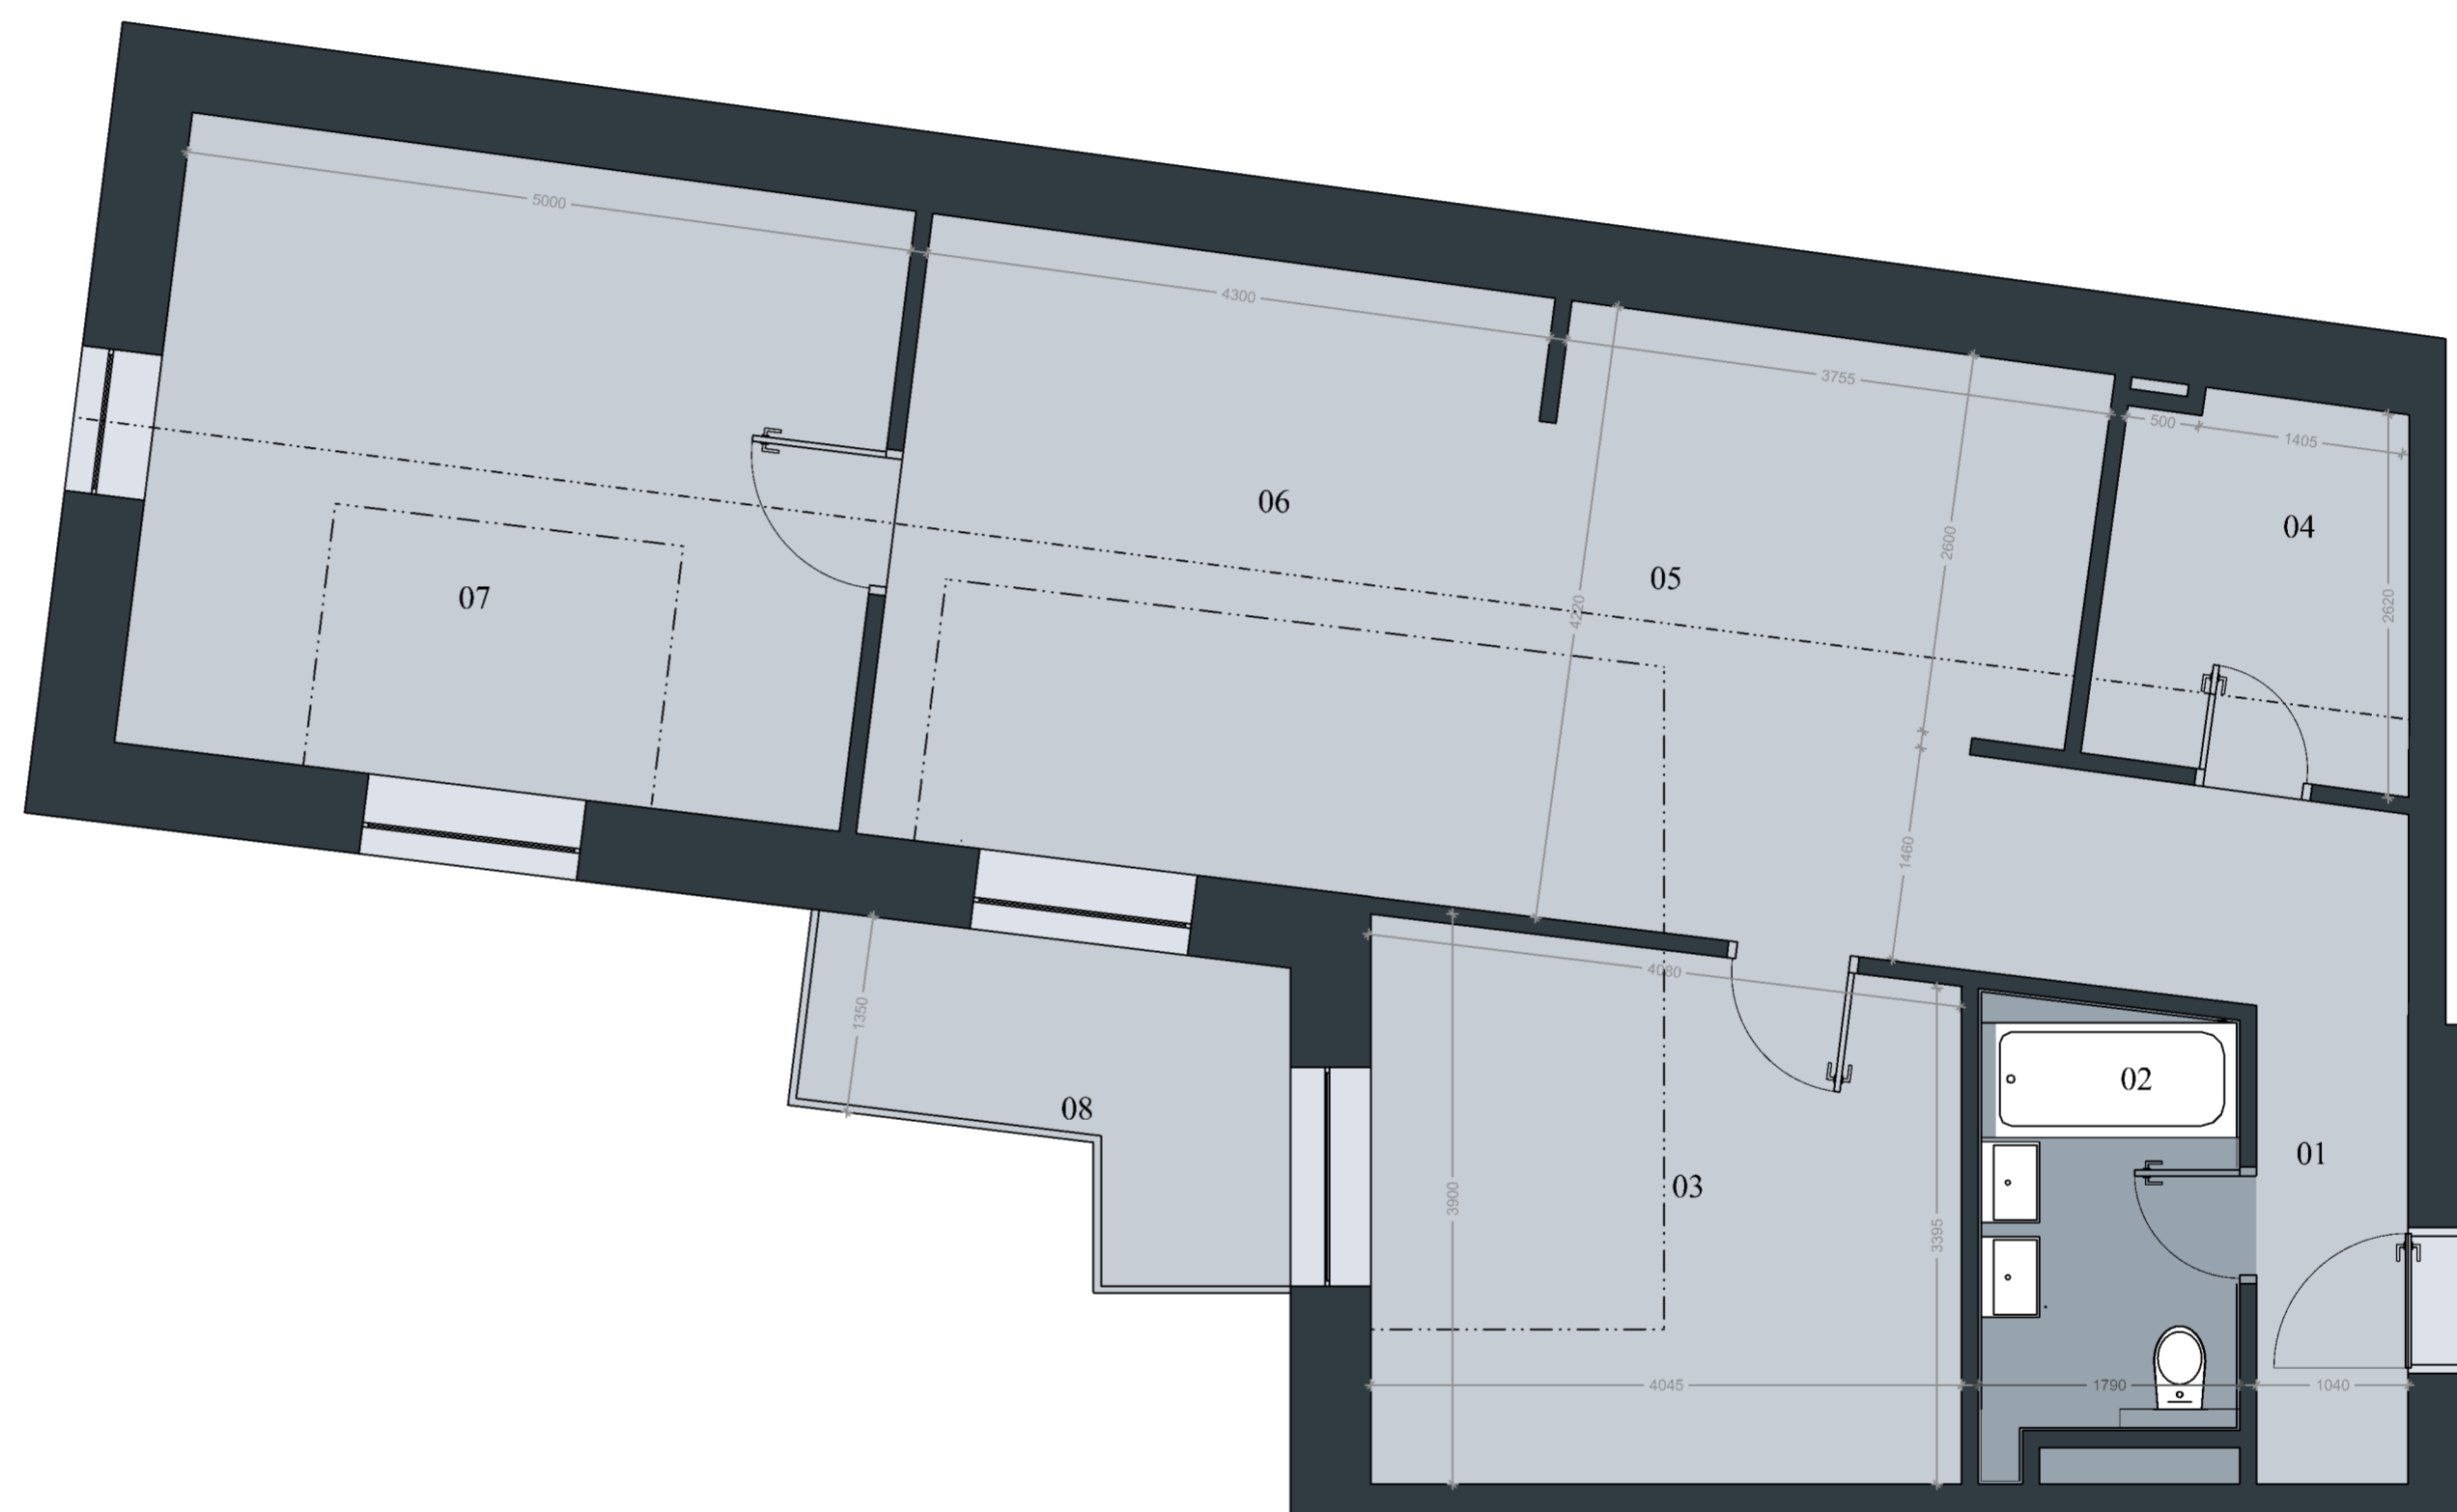

Uvedené plochy a rozmery sú ilustračné a nemusia sa zhodovať so skutočným vyhotovením. Rozmiestnenie vnútorného vybavenia bytu je ilustračné a nie je súčasťou bytu. Investor si vyhradzuje právo na drobné úpravy.

