

B2.05



2NP

2+KK

61,08 M²

VÝMERY

01	Zádverie	4,59 m ²
02	Šatník	2,35 m ²
03	Chodba	5,76 m ²
04	Izba	13,05 m ²
05	Kúpeľňa	5,50 m ²
06	WC	1,77 m ²
07	Obývacia izba + kuchyňa	23,51 m ²
08	Balkón	4,55 m ²
Spolu		61,08 m ²

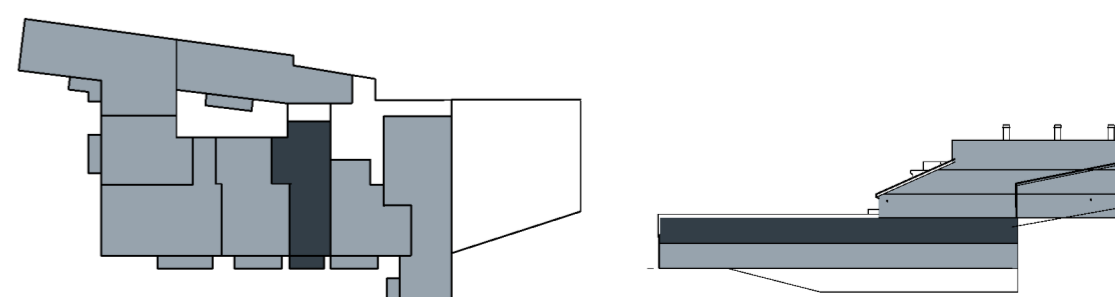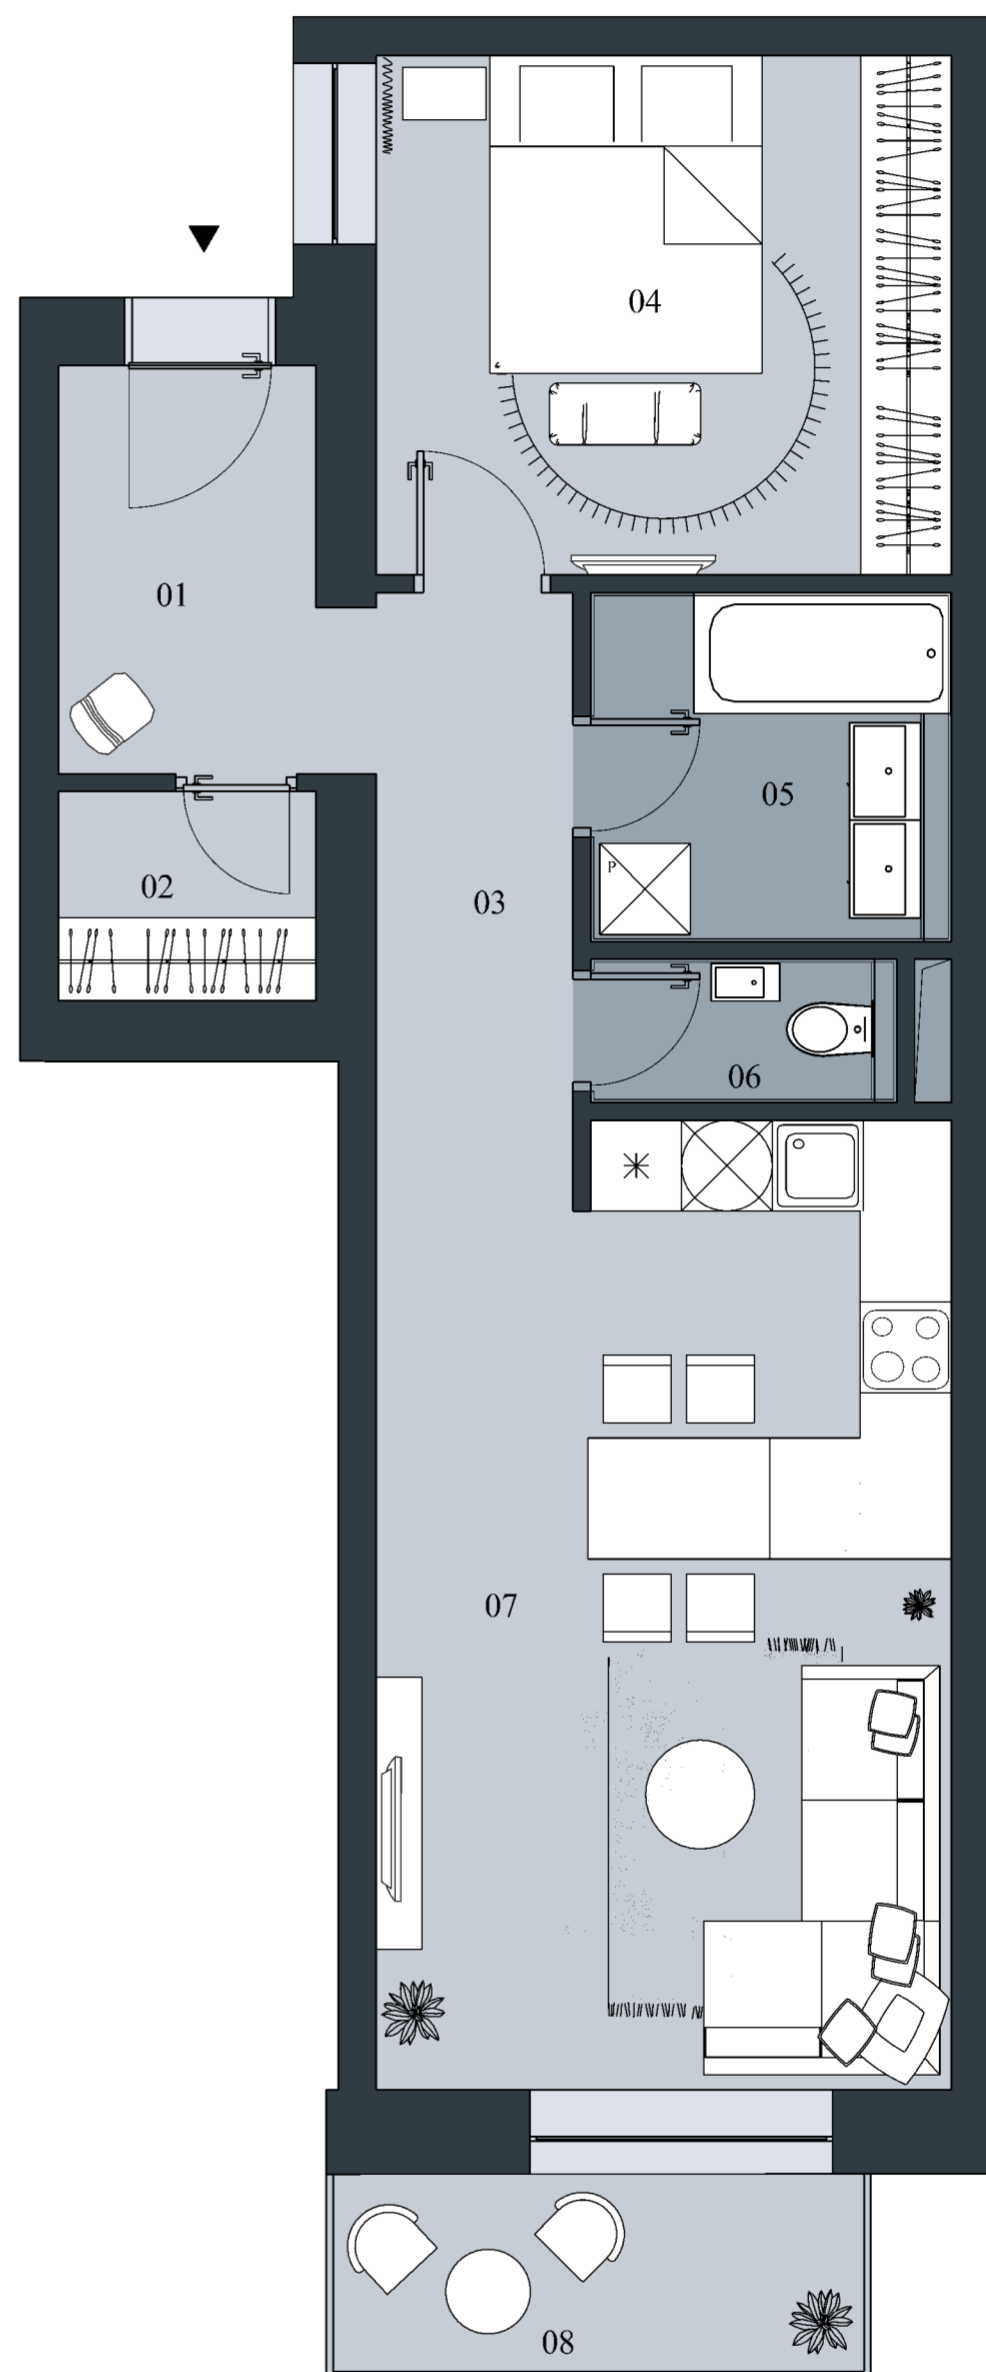

B2.05


2NP

2+KK

61,08 M²

VÝMERY

01	Zádverie	4,59 m ²
02	Šatník	2,35 m ²
03	Chodba	5,76 m ²
04	Izba	13,05 m ²
05	Kúpeľňa	5,50 m ²
06	WC	1,77 m ²
07	Obývacia izba + kuchyňa	23,51 m ²
08	Balkón	4,55 m ²
Spolu		61,08 m ²

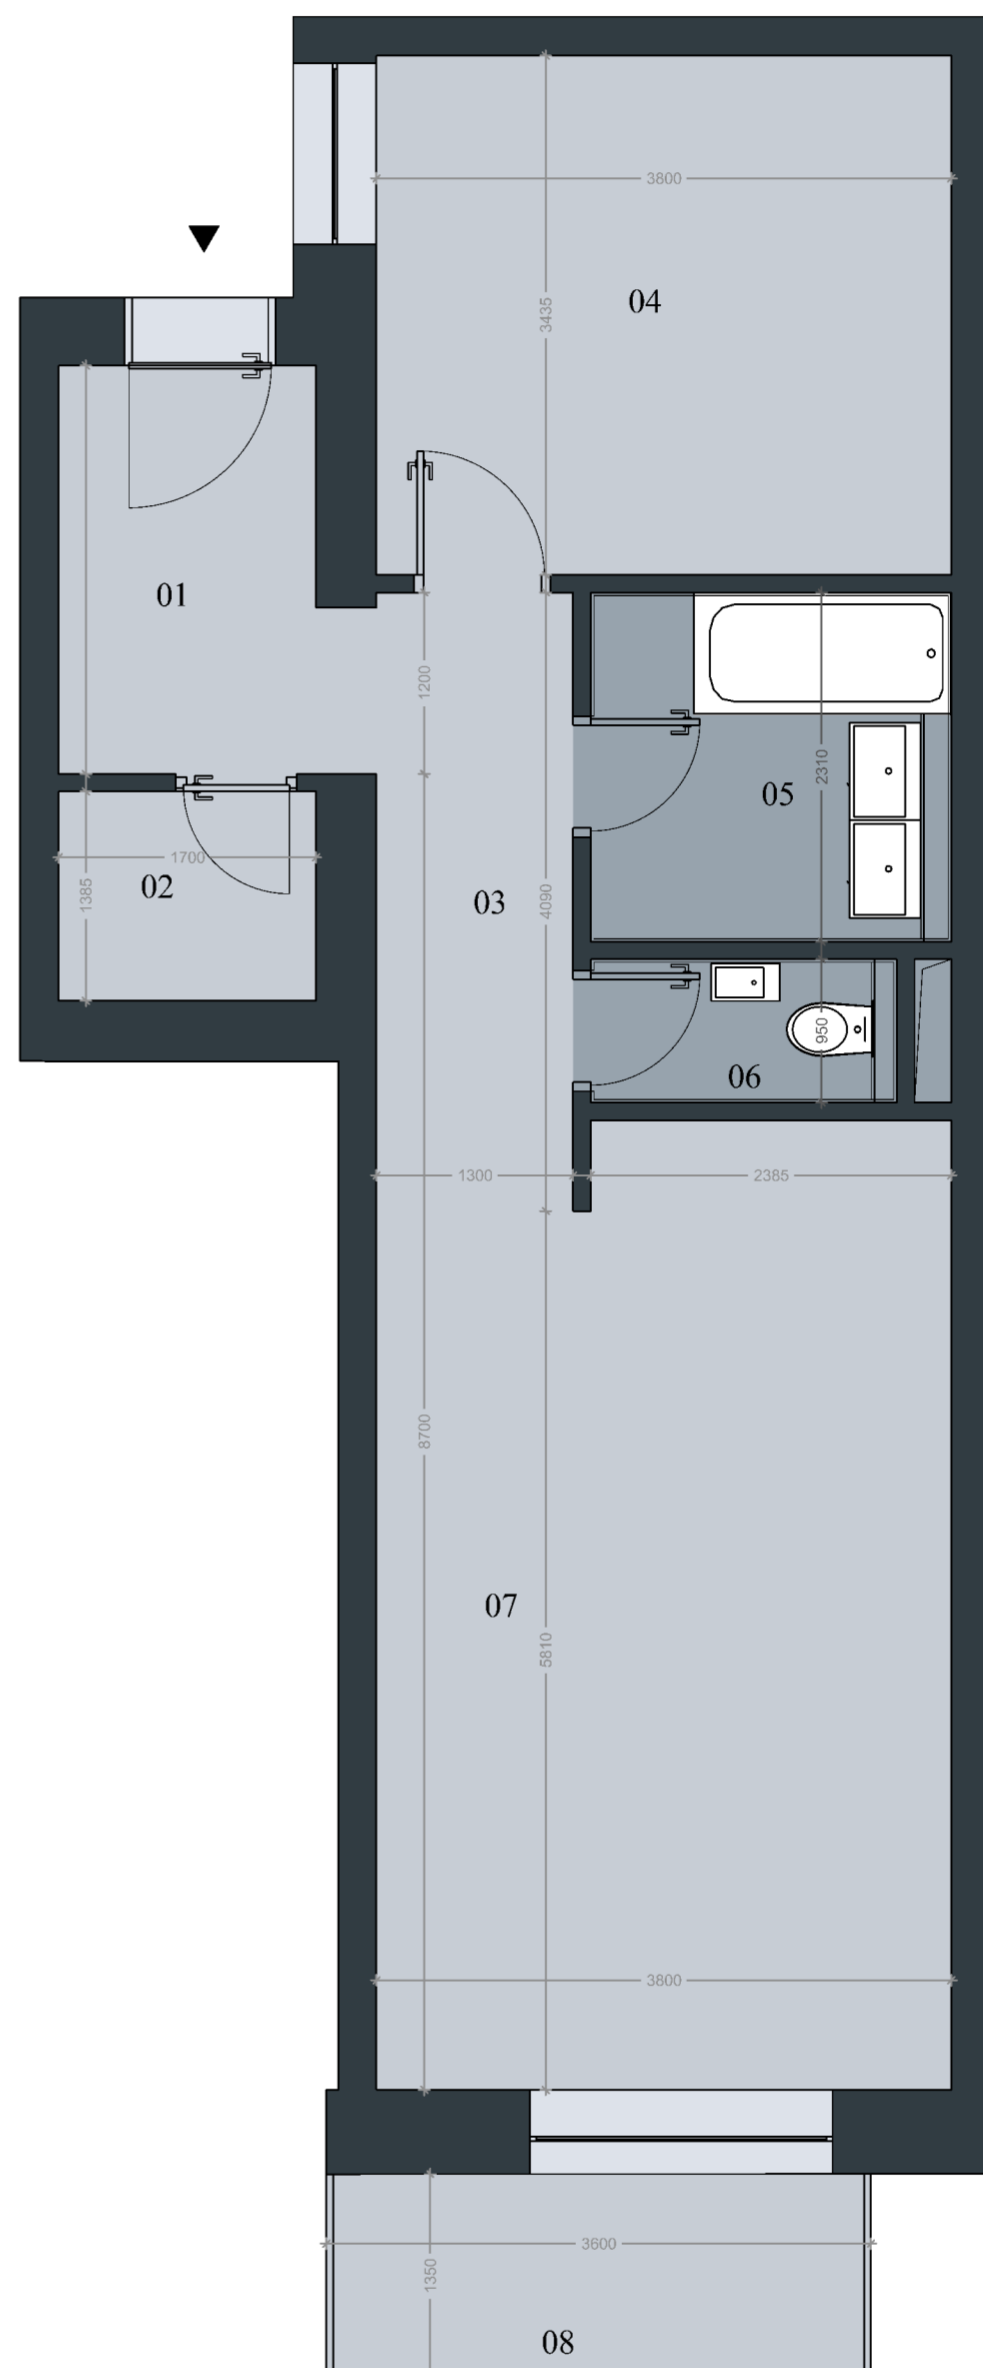

Uvedené plochy a rozmery sú ilustračné a nemusia sa zhodovať so skutočným vyhotovením. Rozmiestnenie vnútorného vybavenia bytu je ilustračné a nie je súčasťou bytu. Investor si vyhradzuje právo na drobné úpravy.

