

B3.03



3NP

4+KK

99,51 M²

VÝMERY

| | | |
|-------|-------------------------|----------------------|
| 01 | Zádverie | 5,96 m ² |
| 02 | Šatník | 5,10 m ² |
| 03 | Chodba | 4,17 m ² |
| 04 | Šatník | 5,63 m ² |
| 05 | Izba | 9,24 m ² |
| 06 | Izba | 9,78 m ² |
| 07 | Kúpeľňa | 5,41 m ² |
| 08 | WC | 1,66 m ² |
| 09 | Obývacia izba + kuchyňa | 28,24 m ² |
| 10 | Izba | 21,15 m ² |
| 11 | Balkón | 3,21 m ² |
| Spolu | | 99,51 m ² |

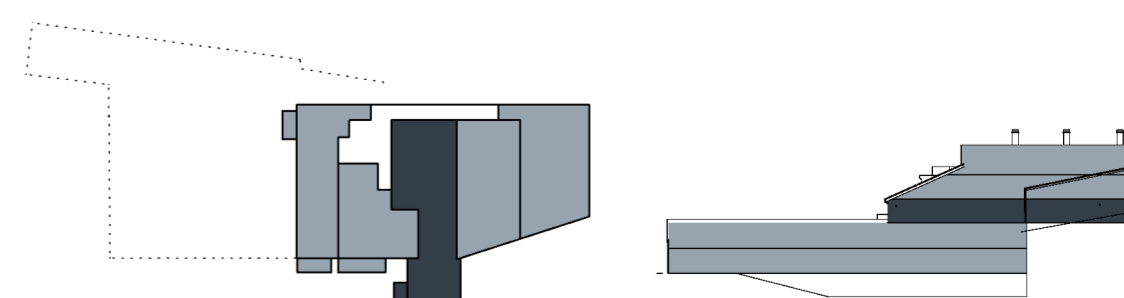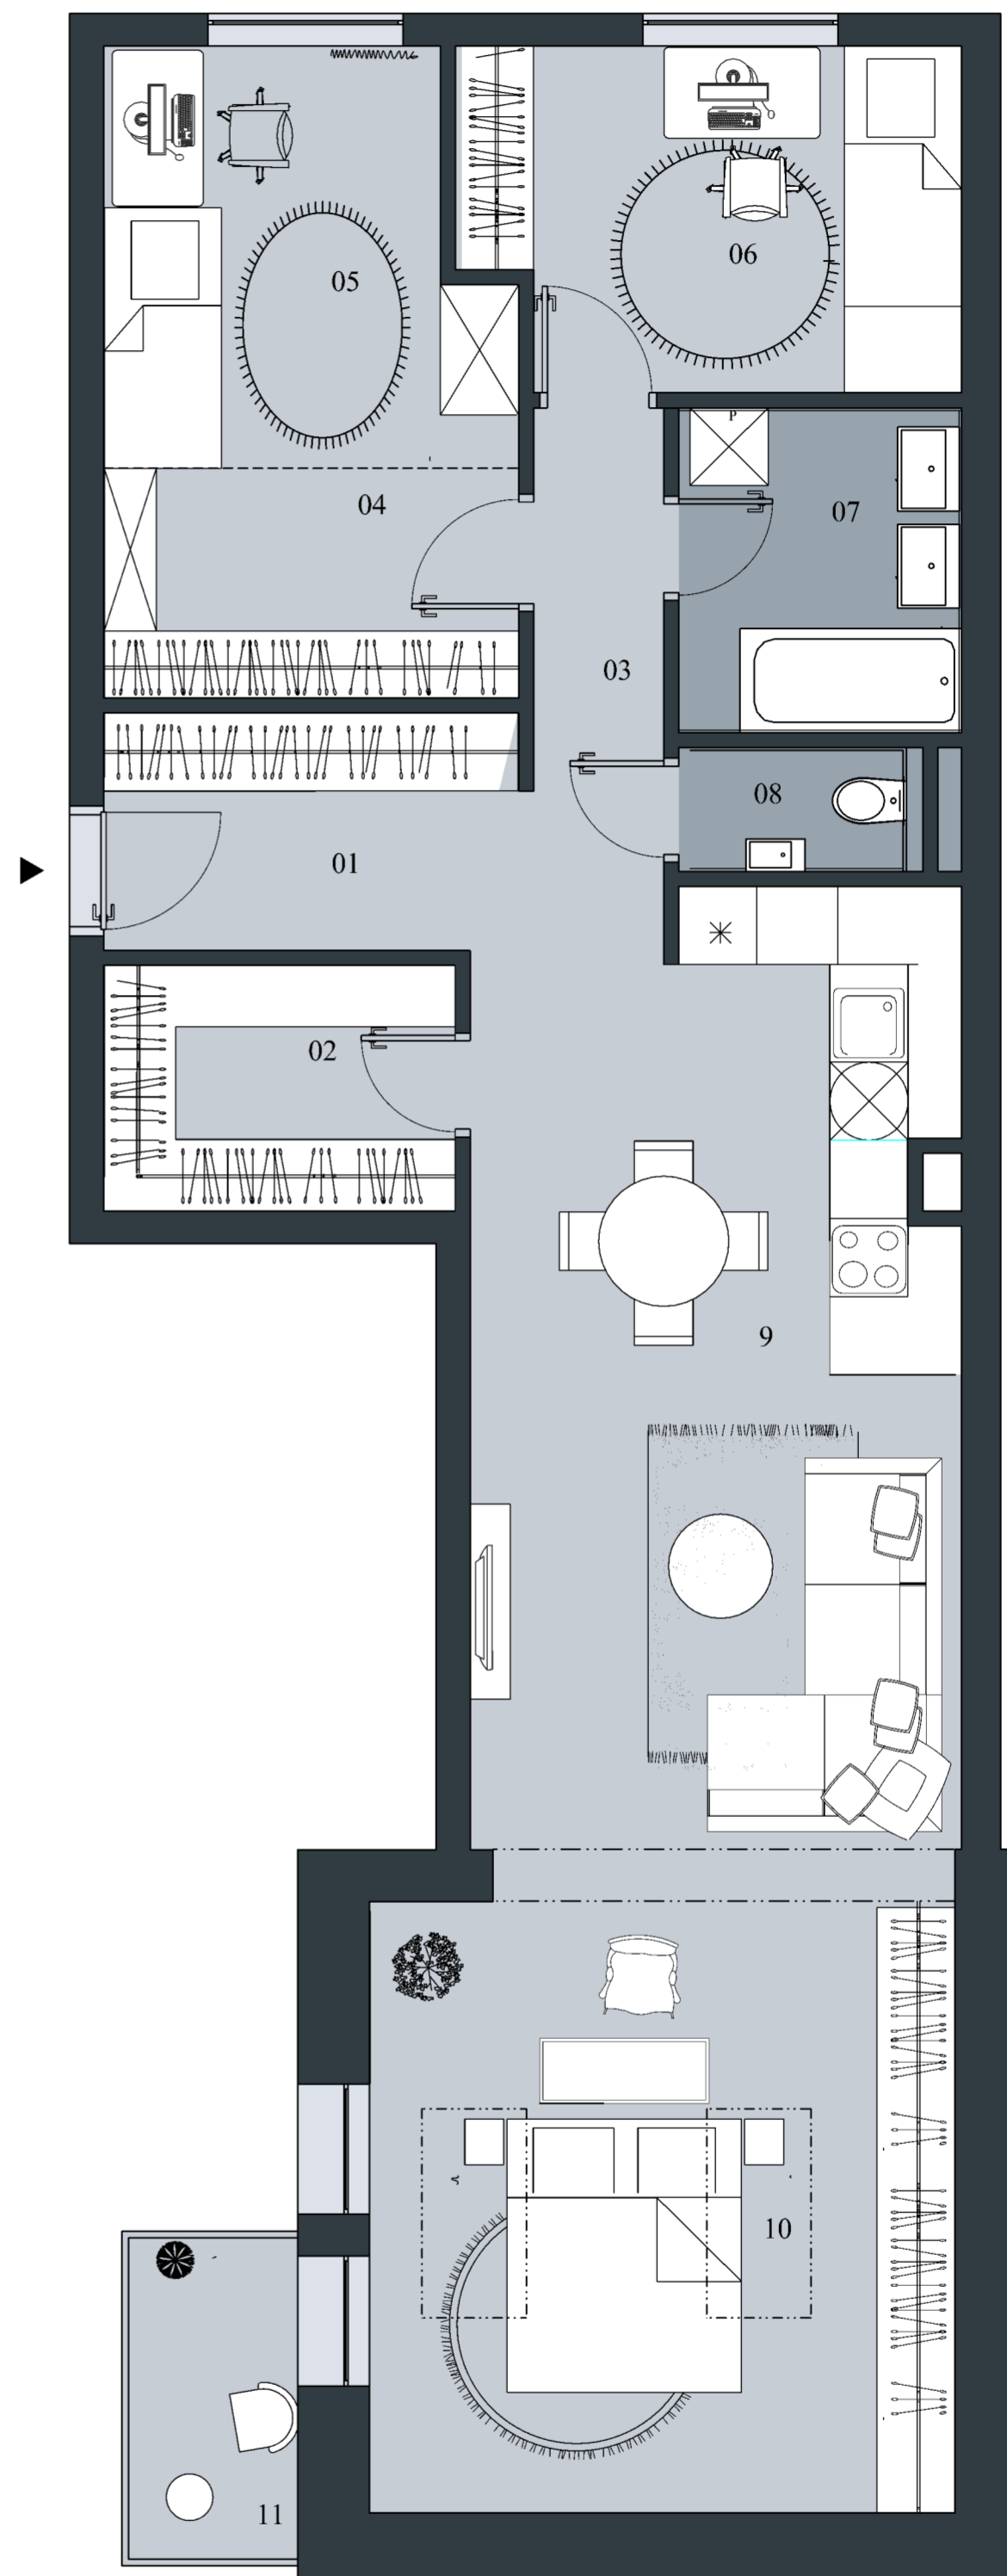

B3.03


3NP

4+KK

99,51 M²

VÝMERY

| | | |
|-------|-------------------------|----------------------|
| 01 | Zádverie | 5,96 m ² |
| 02 | Šatník | 5,10 m ² |
| 03 | Chodba | 4,17 m ² |
| 04 | Šatník | 5,63 m ² |
| 05 | Izba | 9,24 m ² |
| 06 | Izba | 9,78 m ² |
| 07 | Kúpeľňa | 5,41 m ² |
| 08 | WC | 1,66 m ² |
| 09 | Obývacia izba + kuchyňa | 28,24 m ² |
| 10 | Izba | 21,15 m ² |
| 11 | Balkón | 3,21 m ² |
| Spolu | | 99,51 m ² |

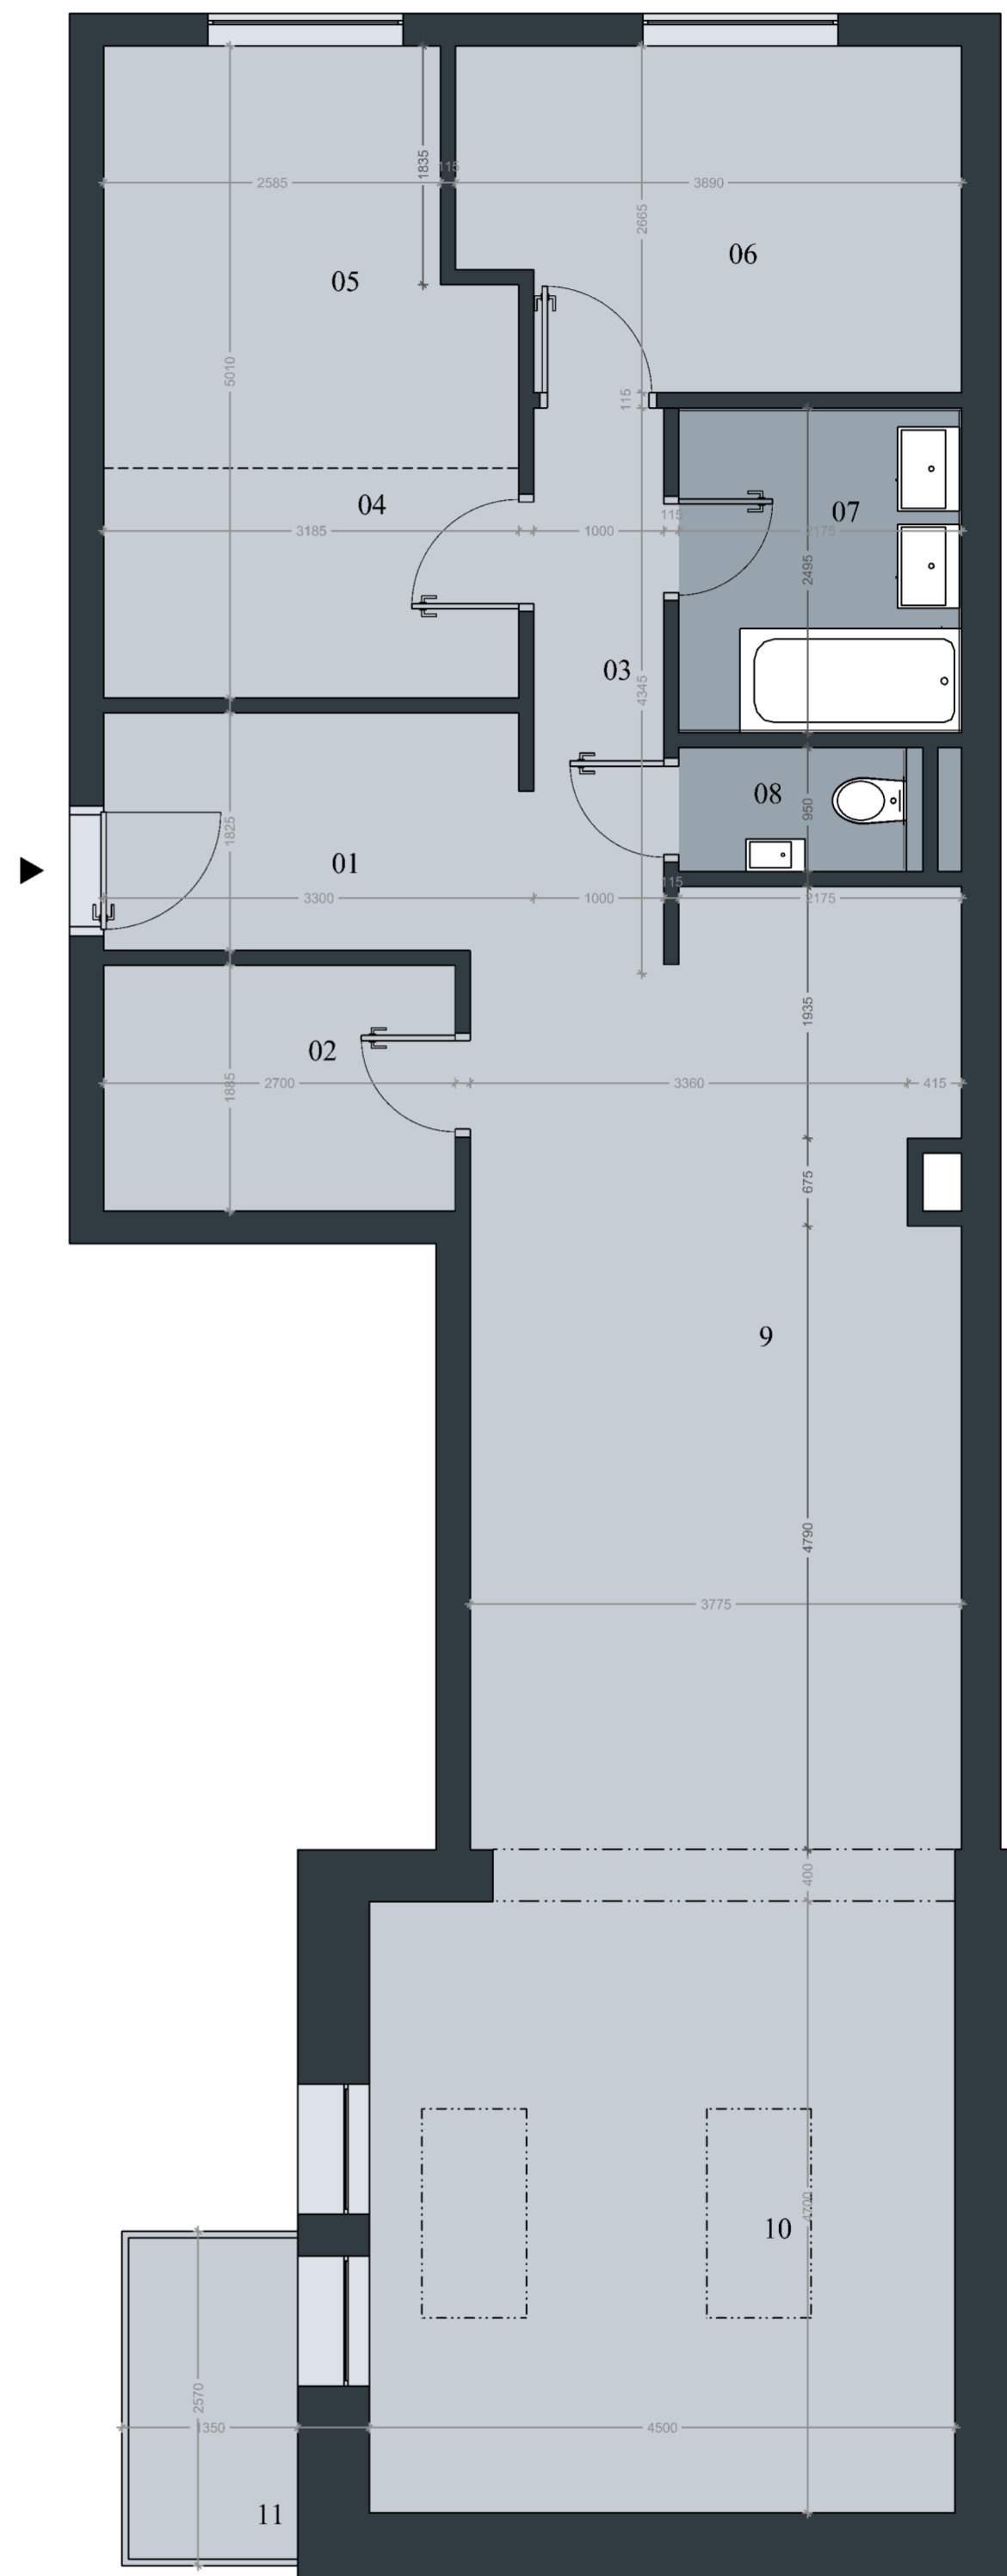

Uvedené plochy a rozmery sú ilustračné a nemusia sa zhodovať so skutočným vyhotovením. Rozmiestnenie vnútorného vybavenia bytu je ilustračné a nie je súčasťou bytu. Investor si vyhradzuje právo na drobné úpravy.

